


ALAPRAJZ M 1:100

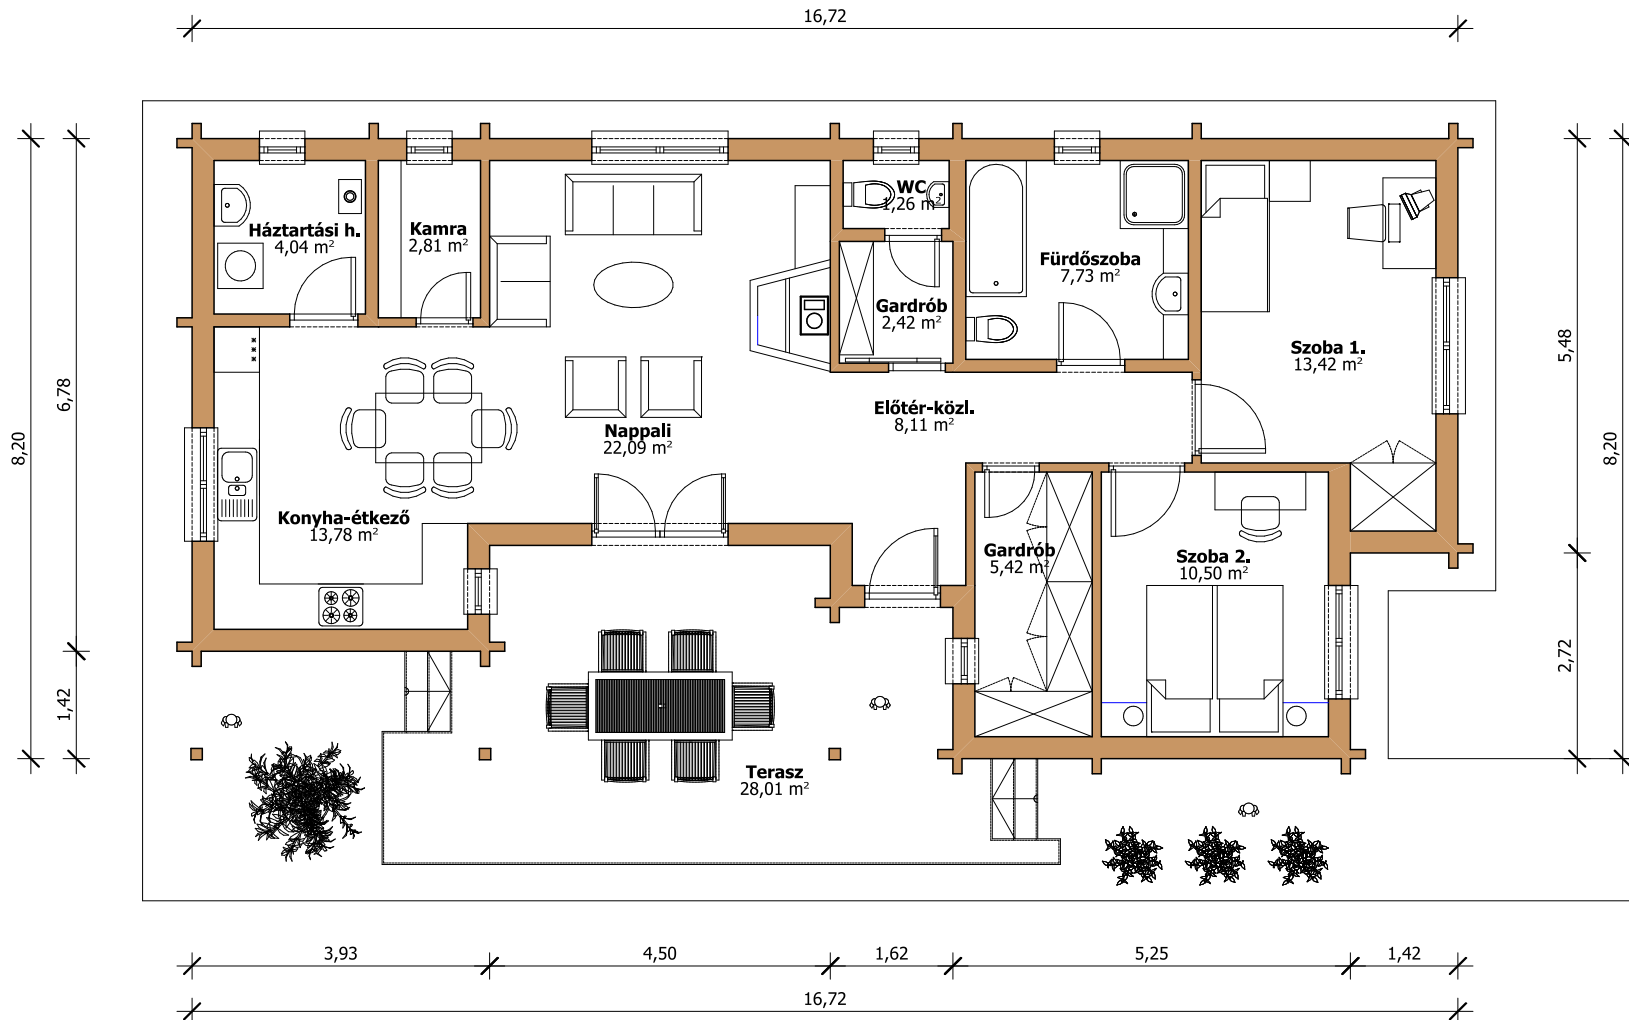

ALAPTERÜLETEK:

ÉPÜLET NETTÓ ALAPTERÜLETE:	92 m ²
ÉPÜLET BRUTTÓ ALAPTERÜLETE:	133 m ²
TERASZ TERÜLETE:	28 m ²