


ALAPRAJZ M 1:100

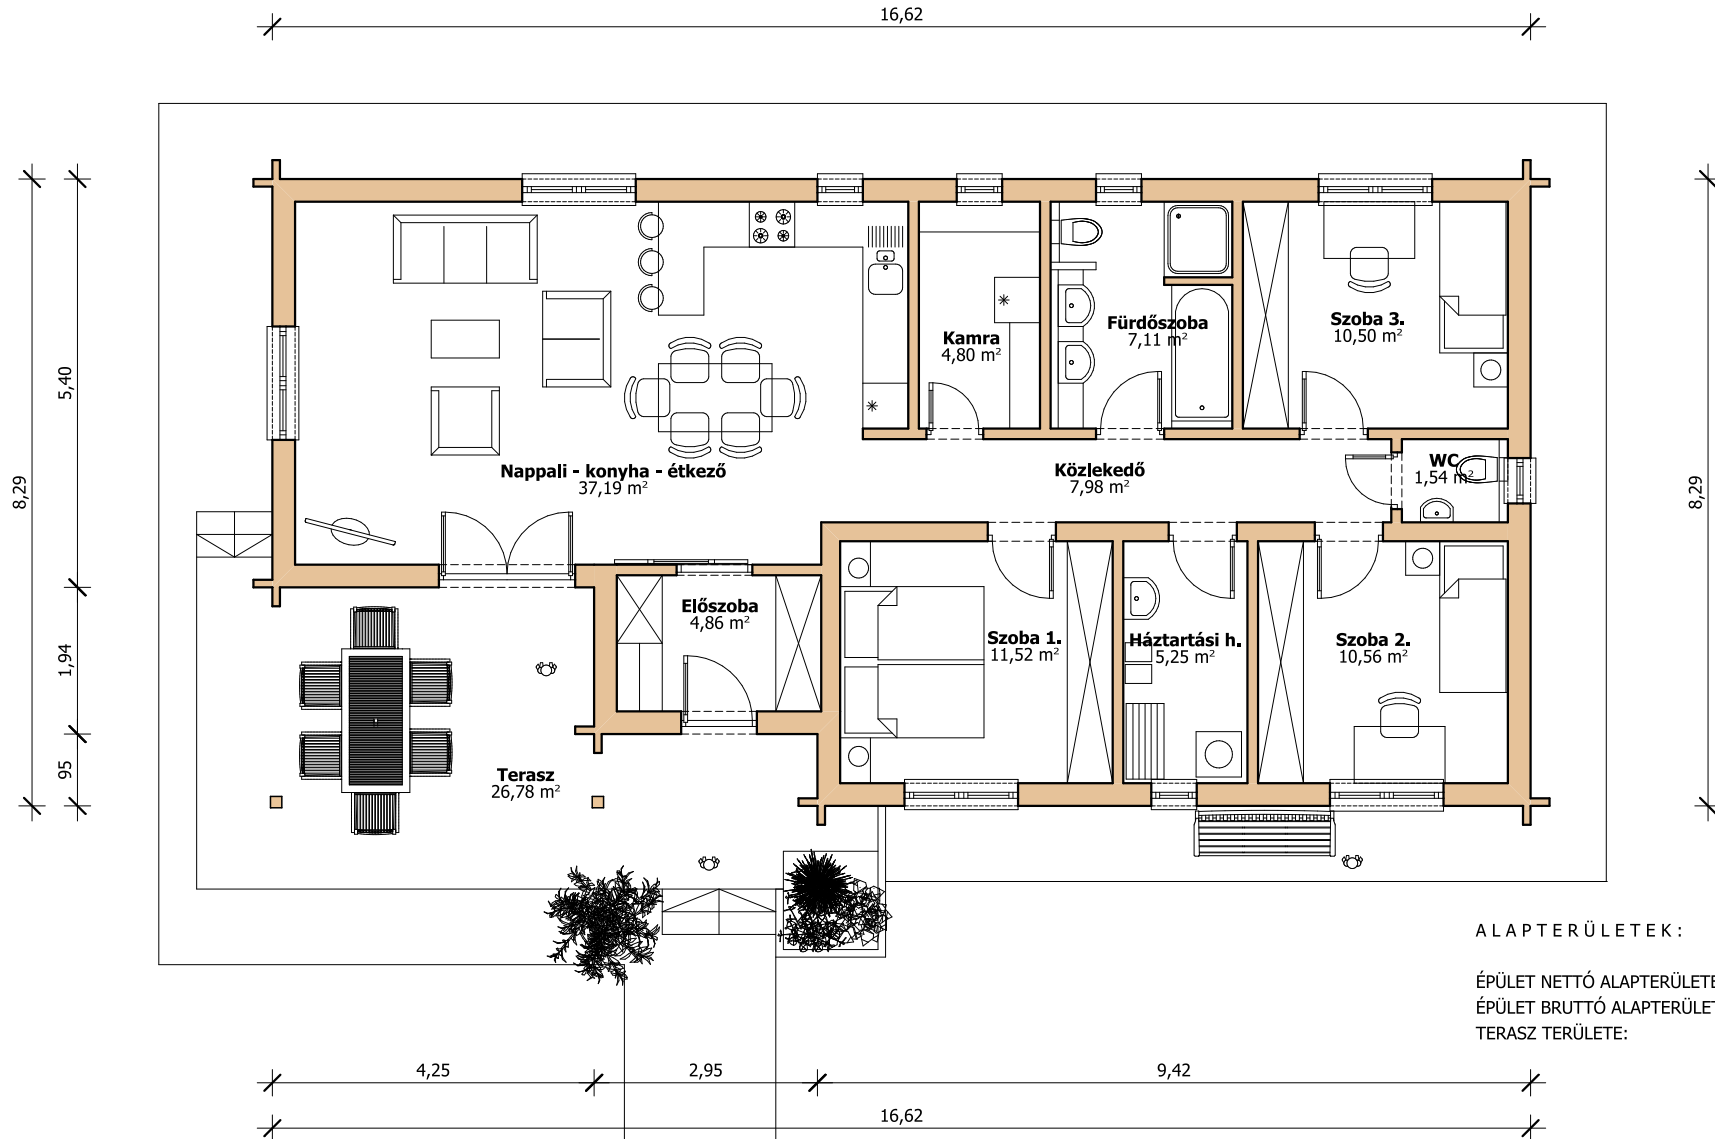

ALAPTERÜLETEK:

ÉPÜLET NETTÓ ALAPTERÜLETE: 101 m²
ÉPÜLET BRUTTÓ ALAPTERÜLETE: 138 m²
TERASZ TERÜLETE: 27 m²