


ALAPRAJZ M 1:100

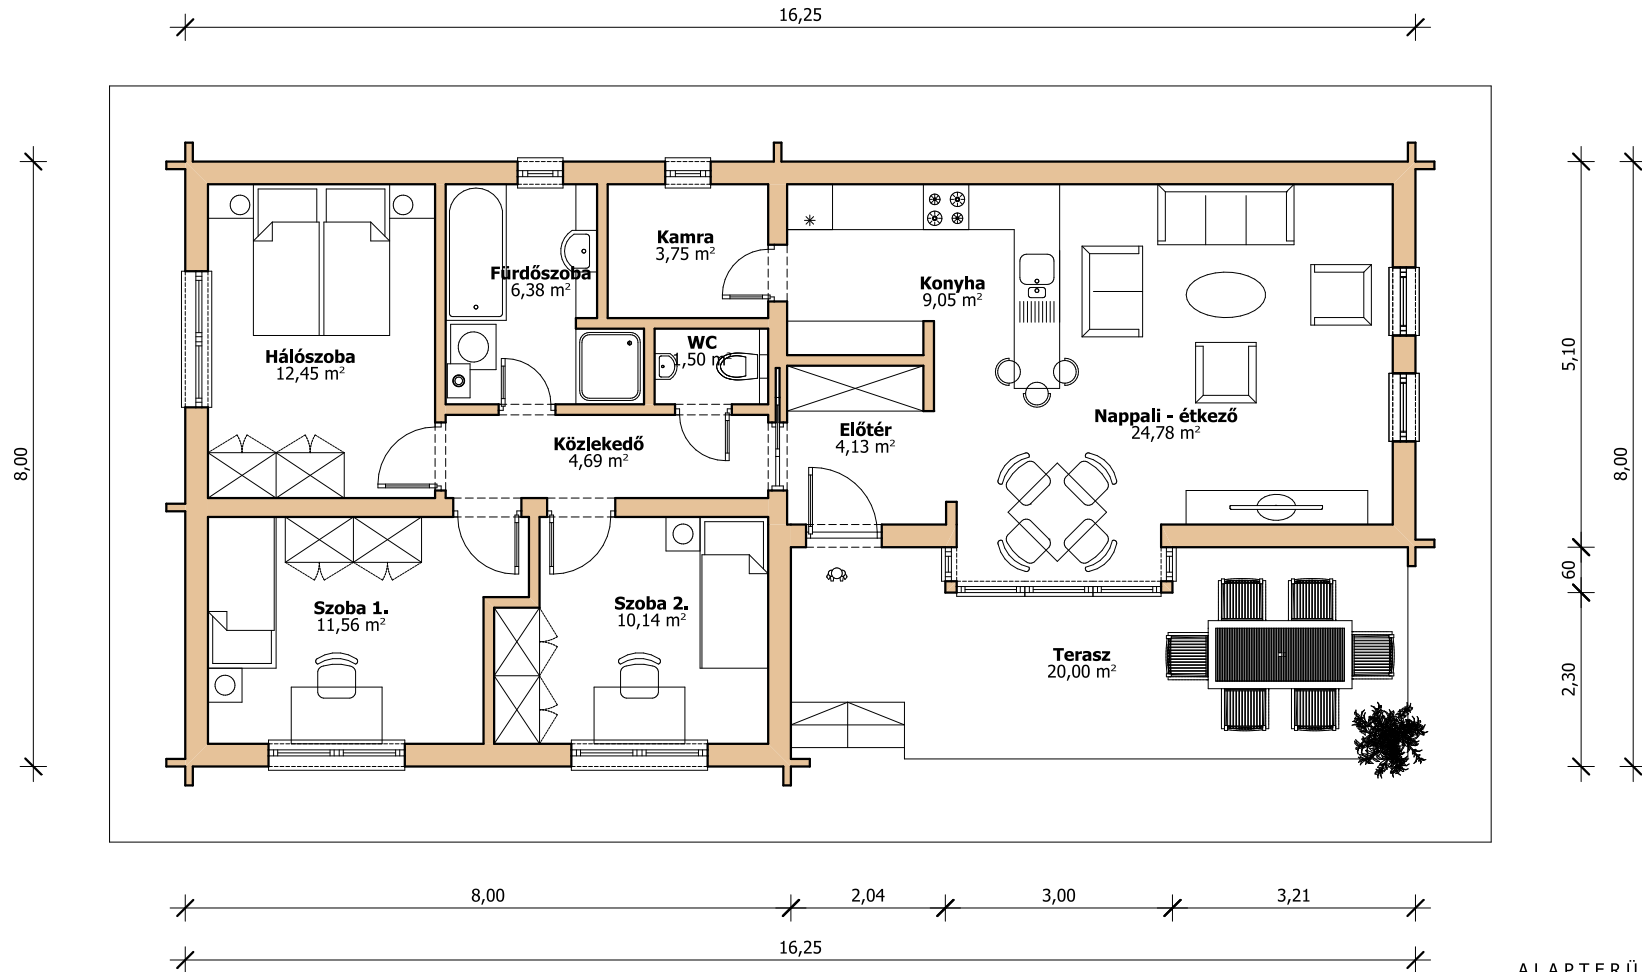

ALAPTERÜLETEK:

ÉPÜLET NETTÓ ALAPTERÜLETE:	89 m ²
ÉPÜLET BRUTTÓ ALAPTERÜLETE:	108 m ²
TERASZ TERÜLETE:	20 m ²